




FUNDATIE

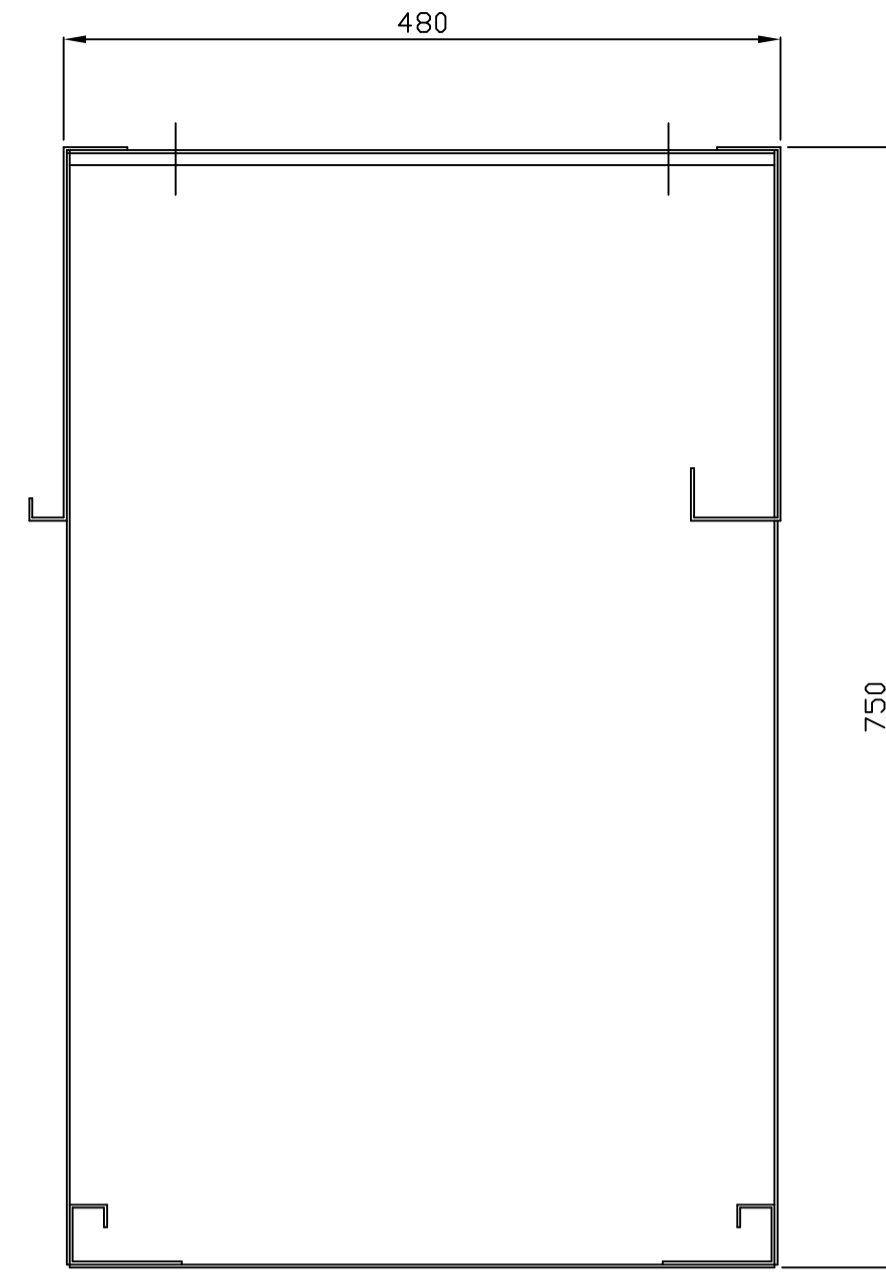




DOORSNEDE B-B

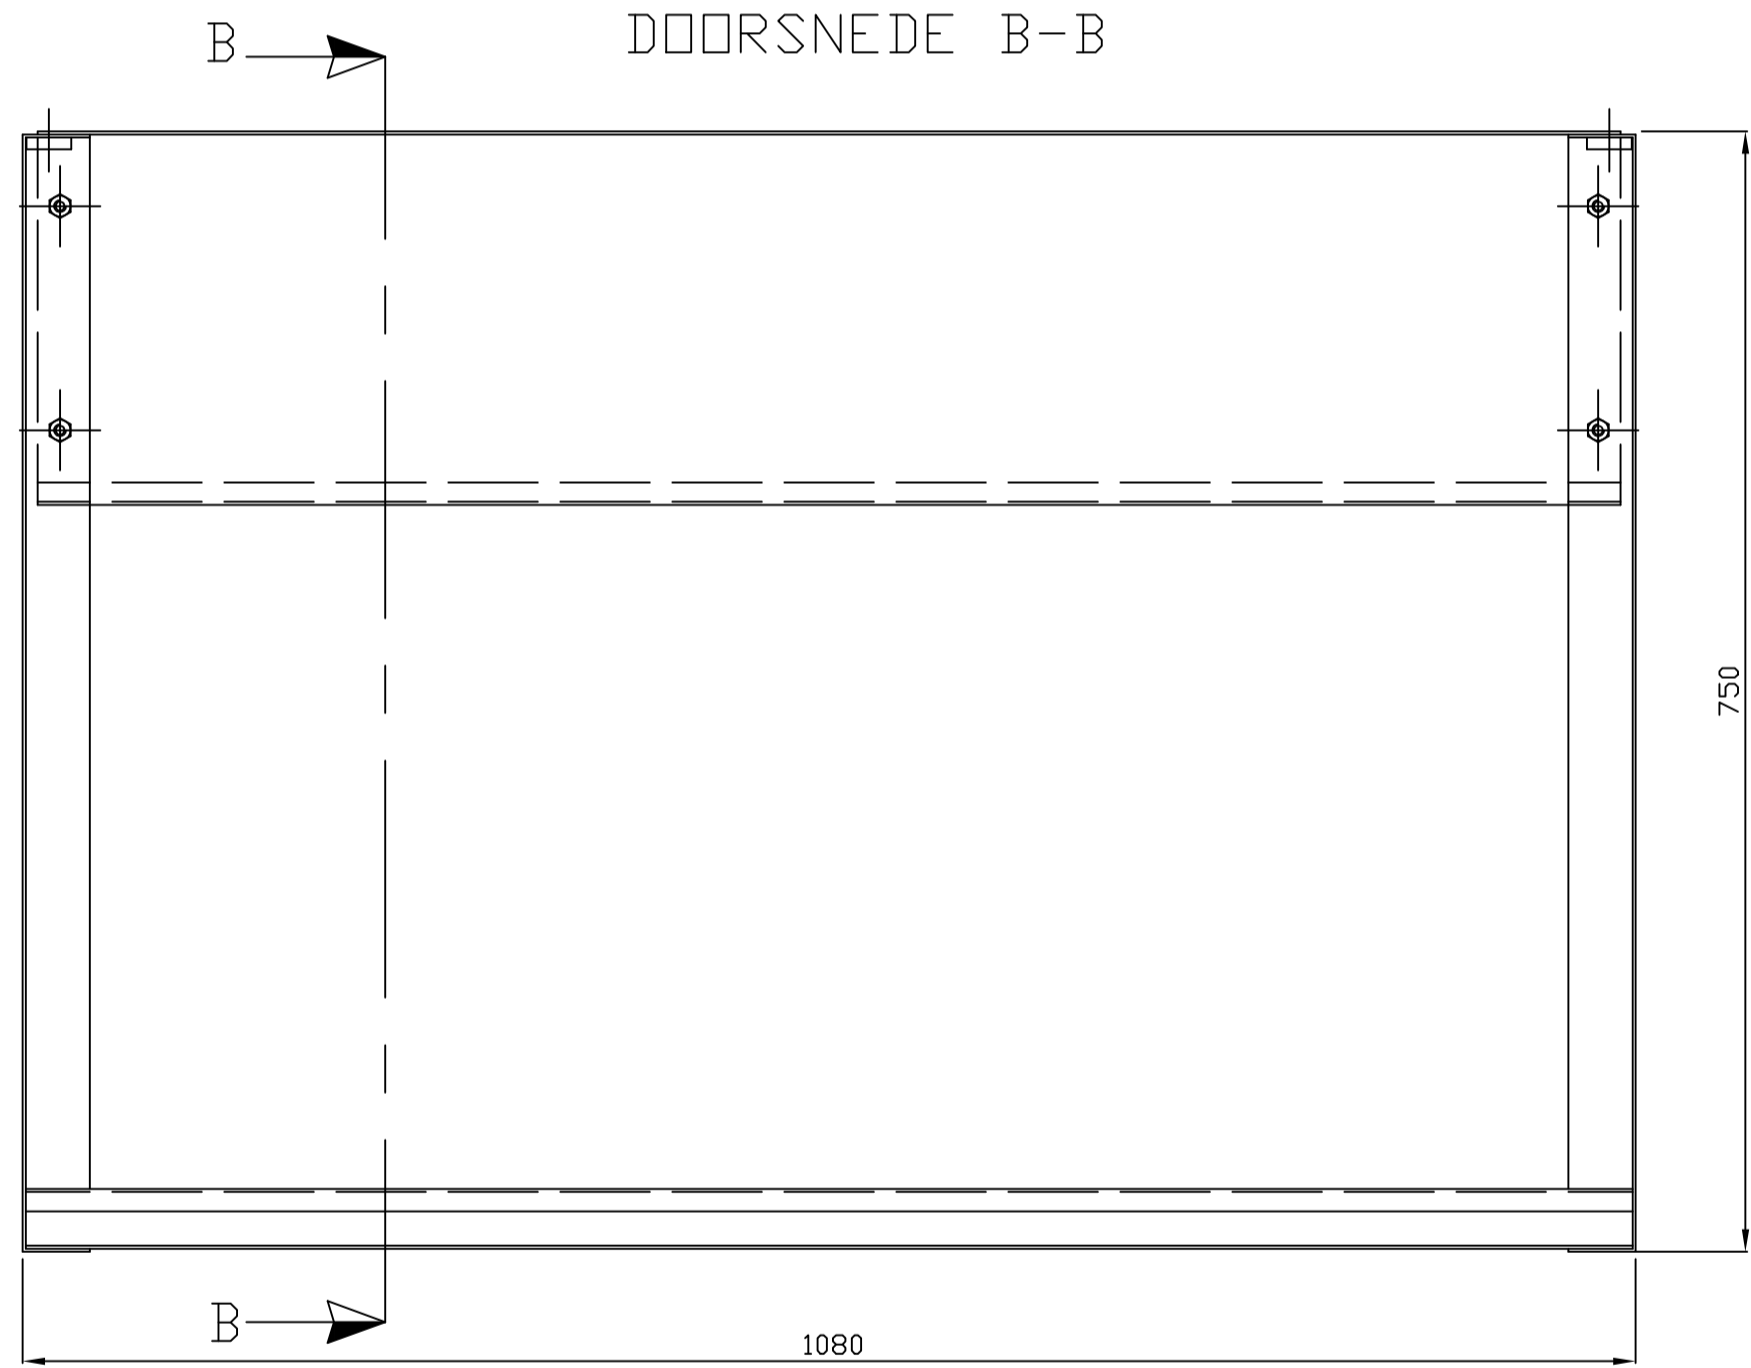


DOORSNEDE A-A

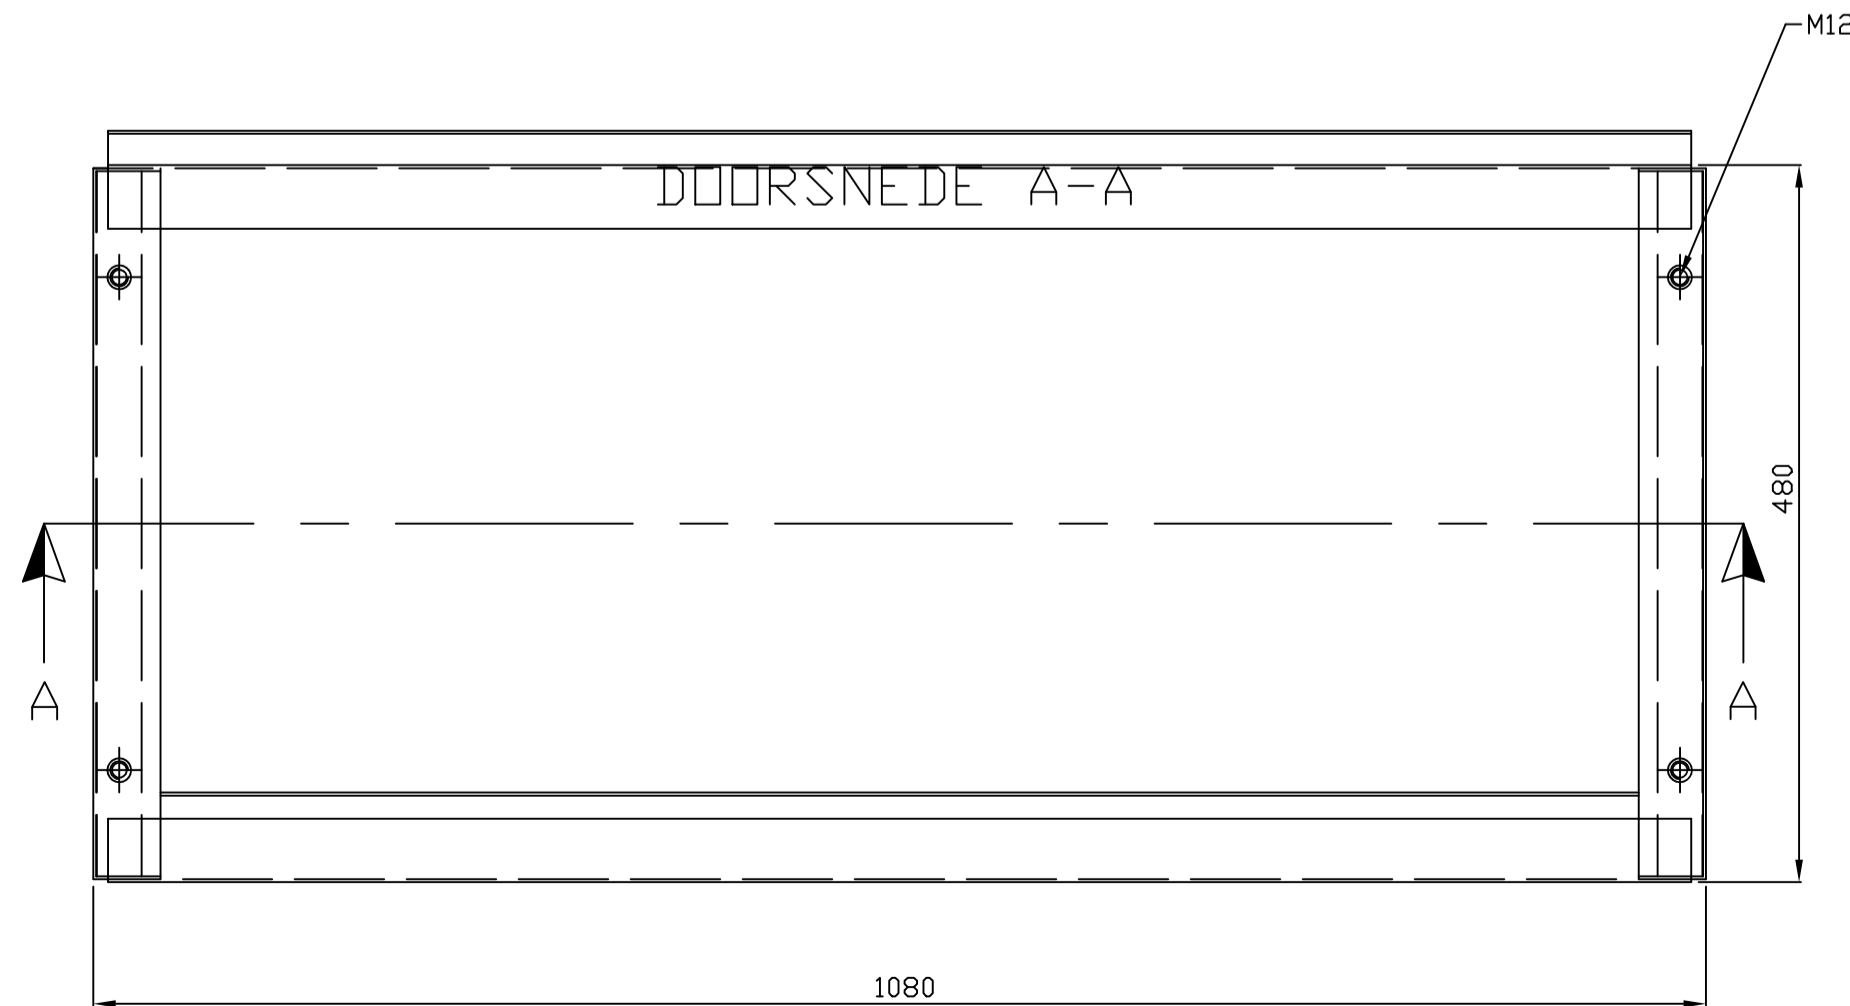

GASMETERKAST

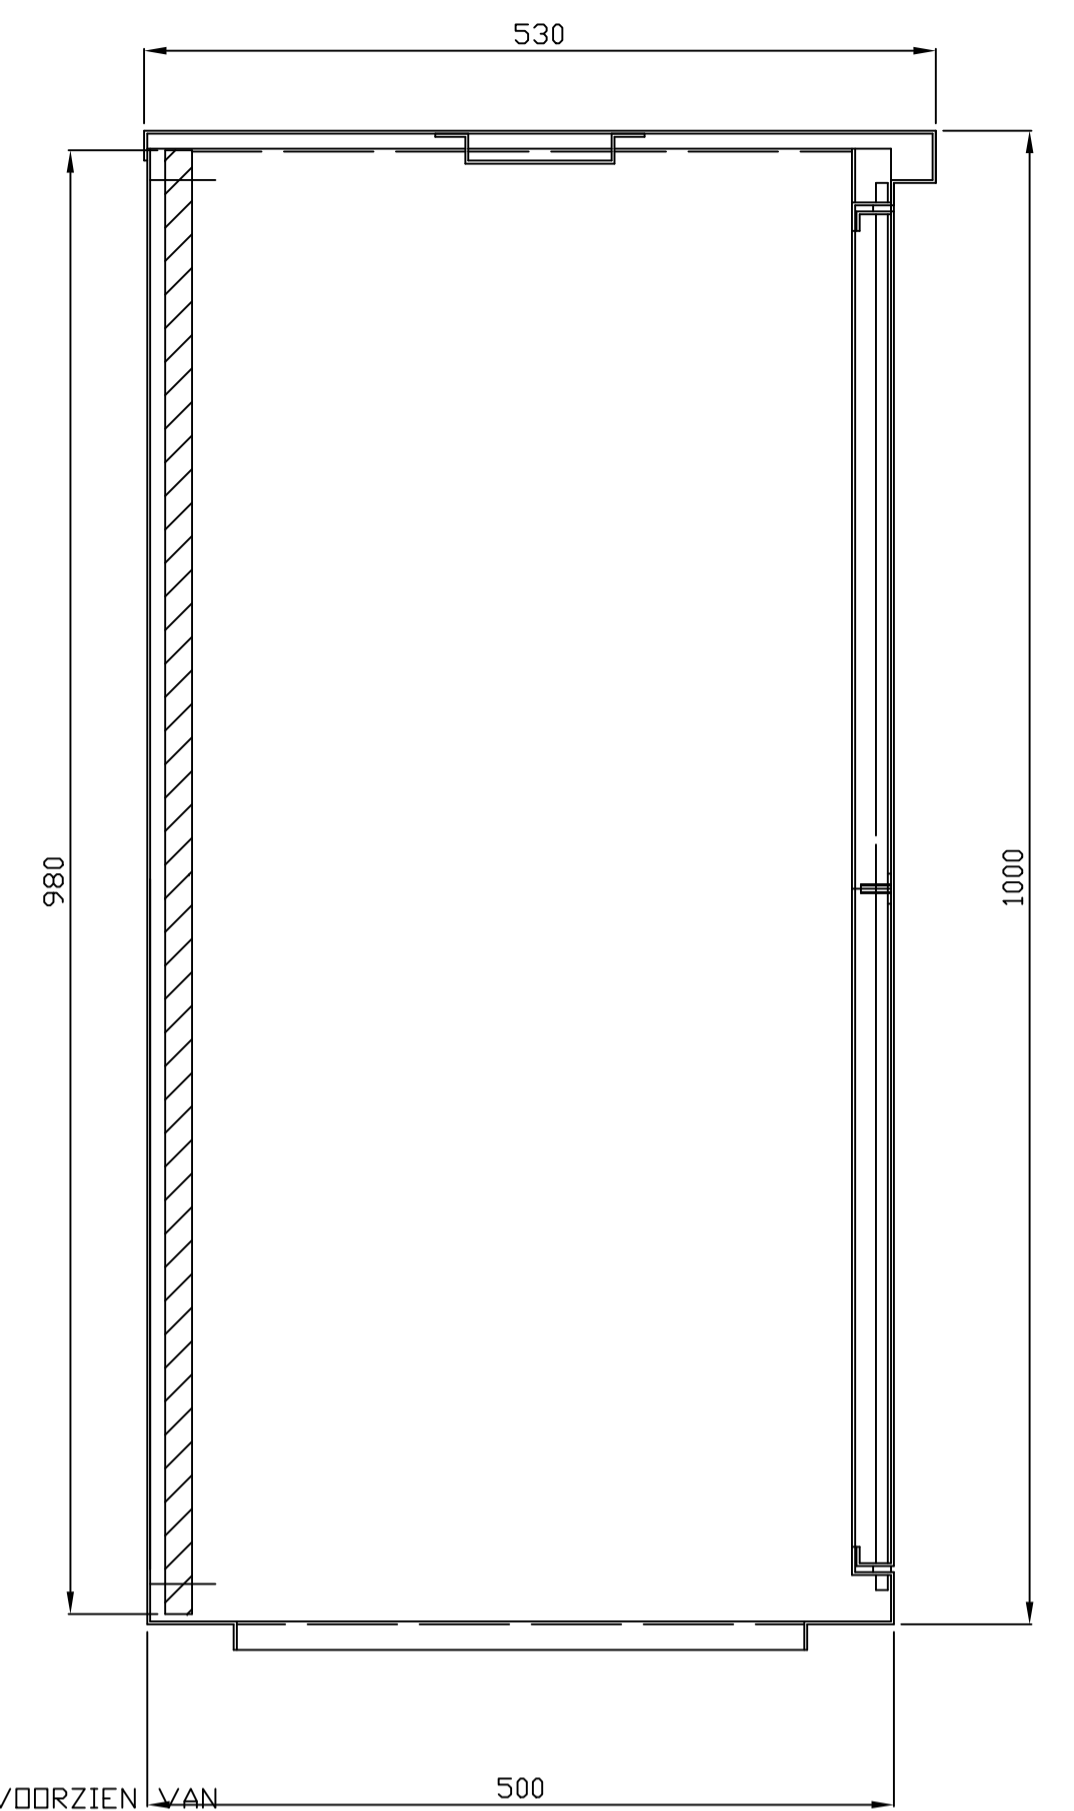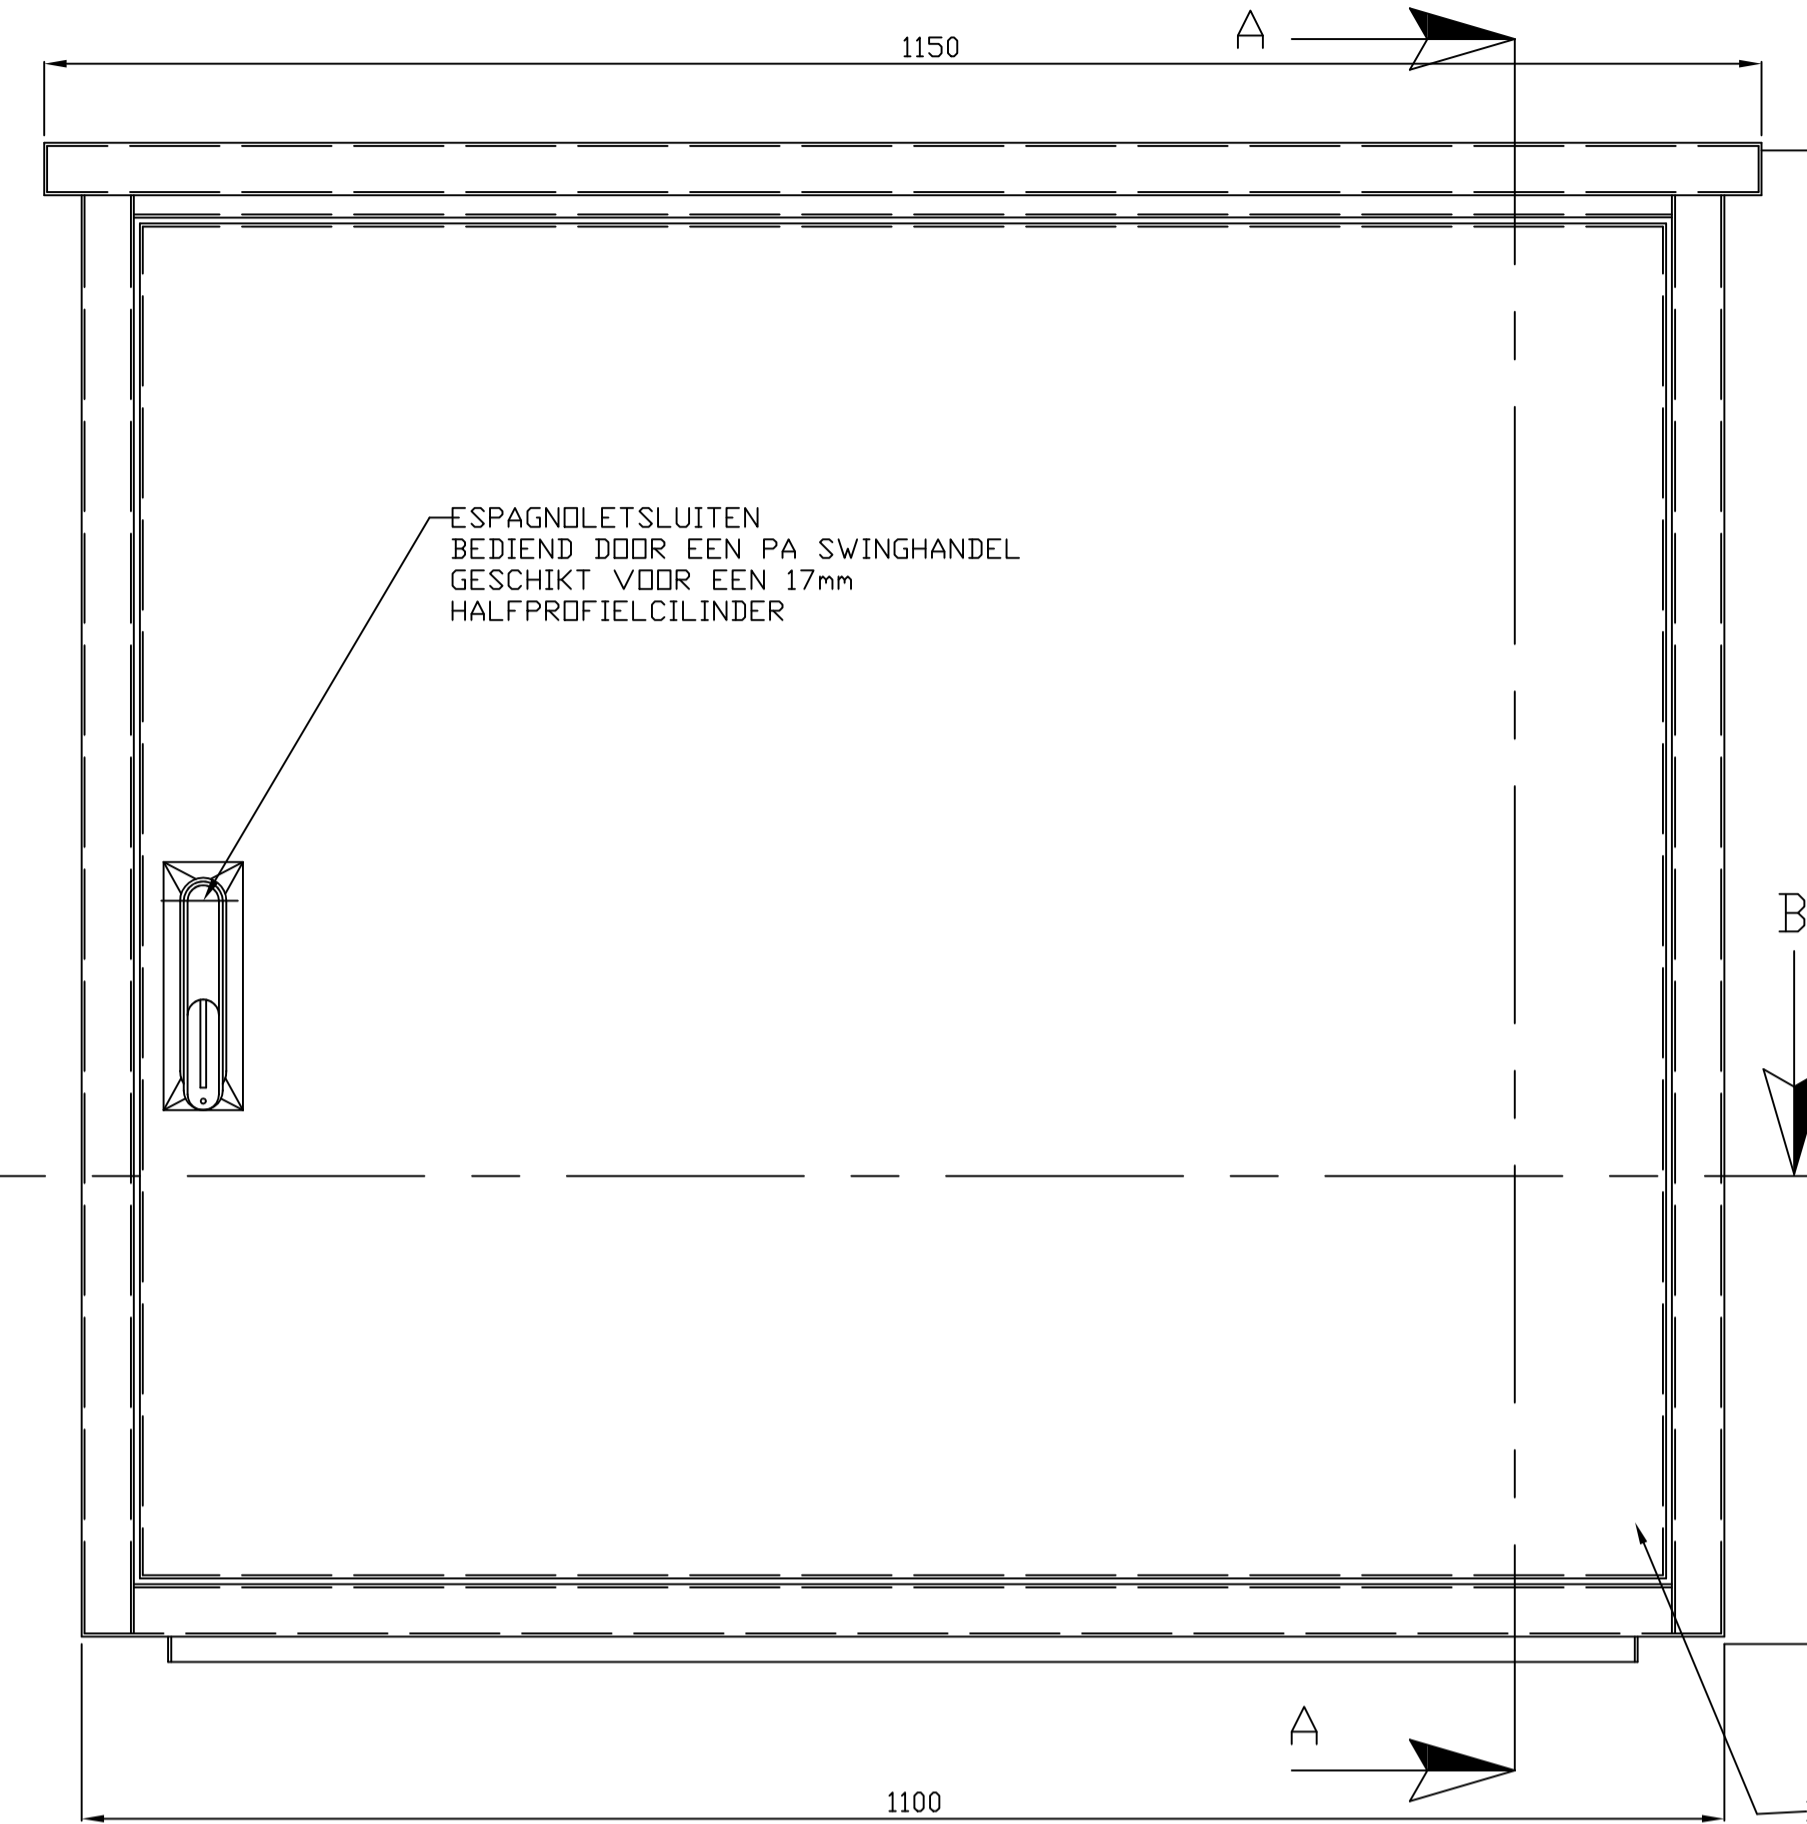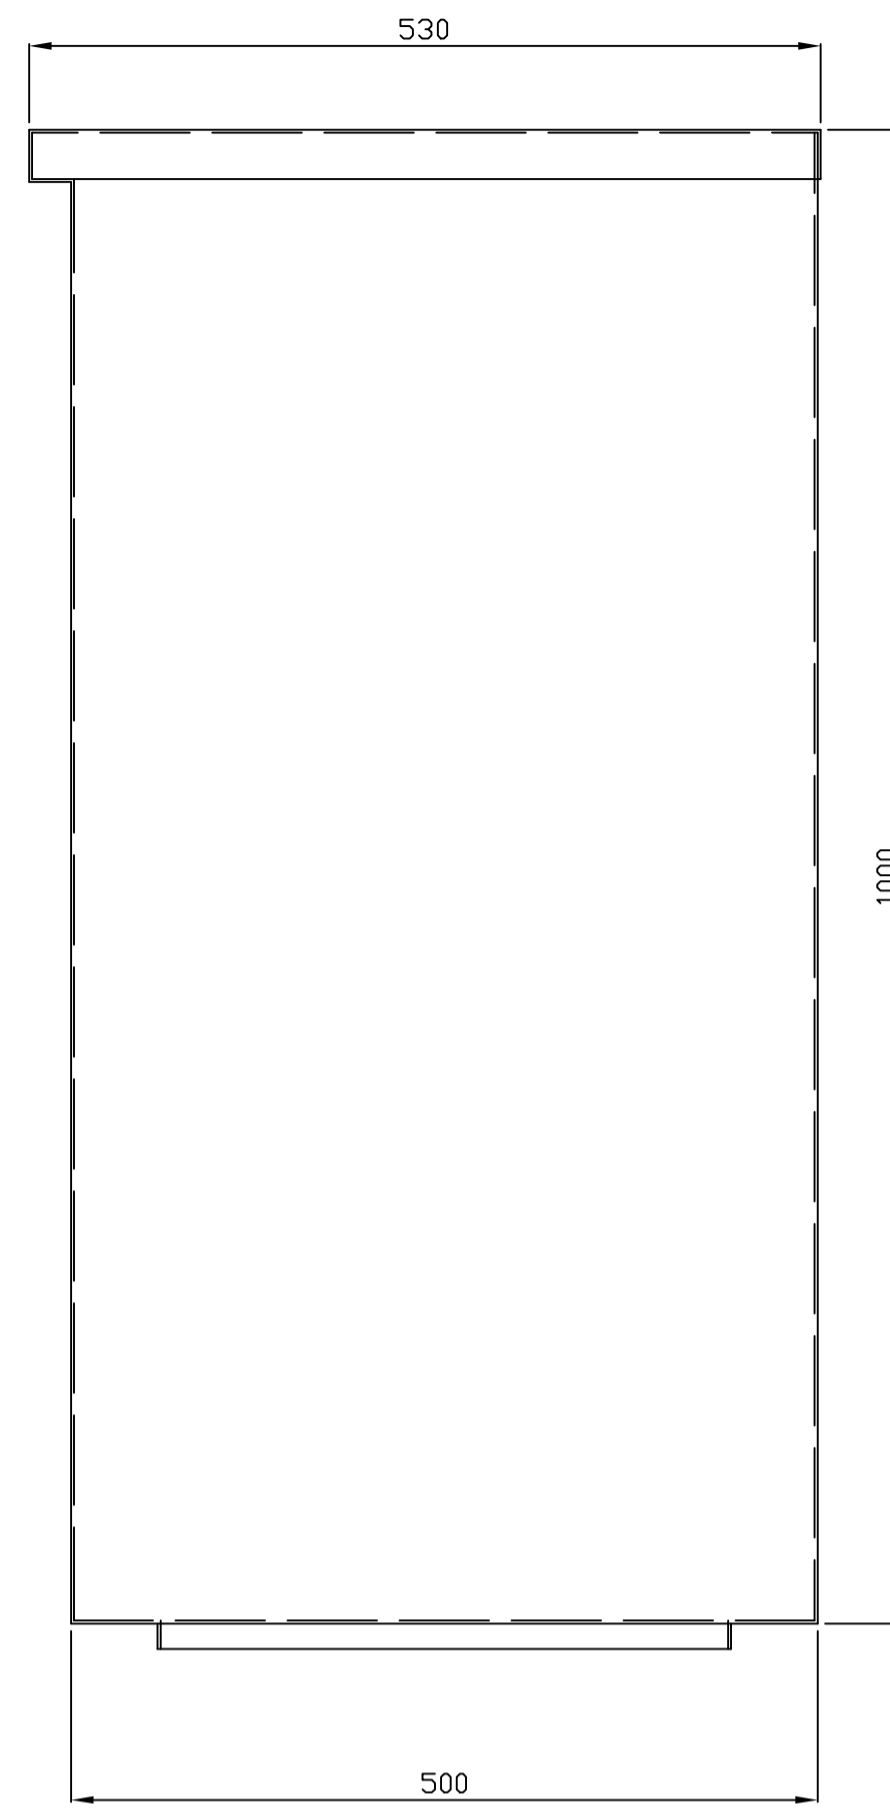

DOORSNEDE A-A

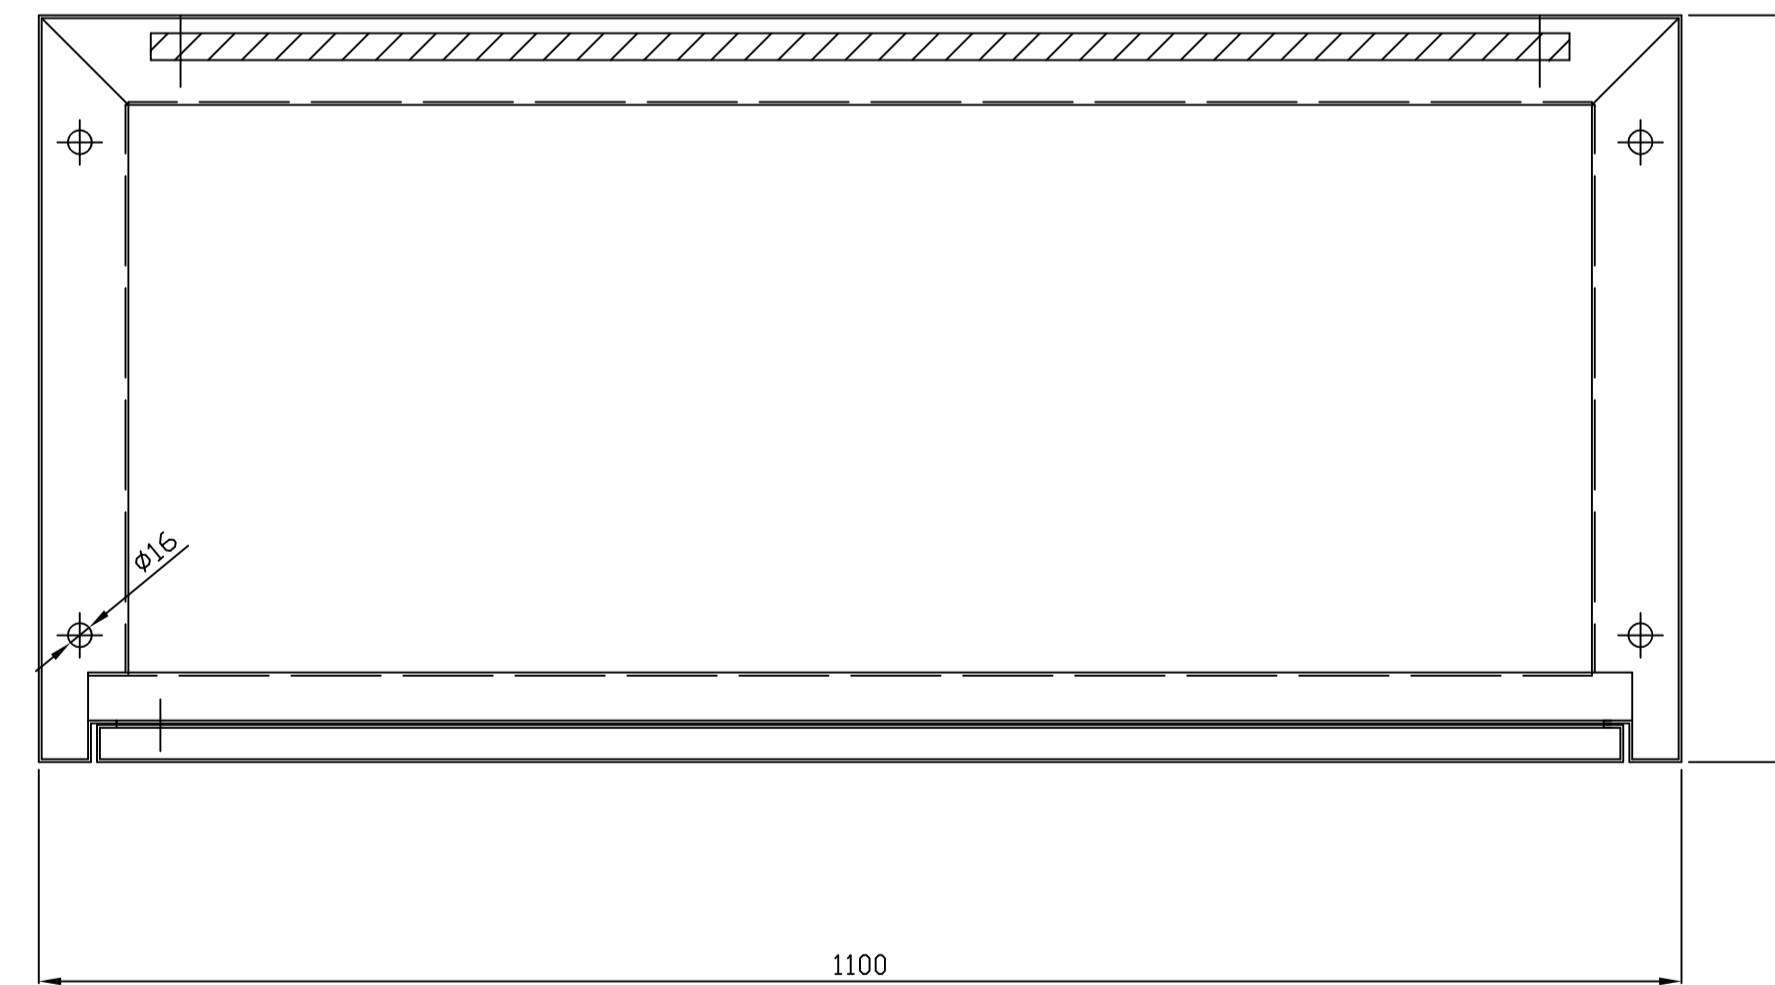

DOORSNEDE B-B

MATERIAAL KAST: RVS PLAAT 2mm KWALITEIT 304
KAST AAN DE BINNEN EN BUITENZIJDE VOORZIEN POLYESTER PODEER COATING RAL 7034

Omschrijving	Putkast techniek Witte Vlinderweg 15 1523 PS Wormerveer Tel: 075 - 750 22 14 e-mail: info@putkast-techniek.nl www.putkast-techniek.nl	 VAN PUTKAST TECHNIEK	Pr.leider: ME
	Wij beschikken over het ALTEURSRECHT van deze tekening. Overname mogen alleen wij toestemming verlenen deze tekening te verspreiden en/of aan derden ter inzage te verstrekken.		Fase: Uitvoering
Datum	Project:	STRAATkast model gasmeterkast Gasmeterkast type G25 met fundatie Constructietekening	Gezien: ME
	Gew. Datum		Schaal: 1:5
			Get.: JIJ
			Datum: 25-8-19
			Projectnummer:
			Tekeningnummer:
			Formaat: A1
			E.G.400