




Langs doorsnede

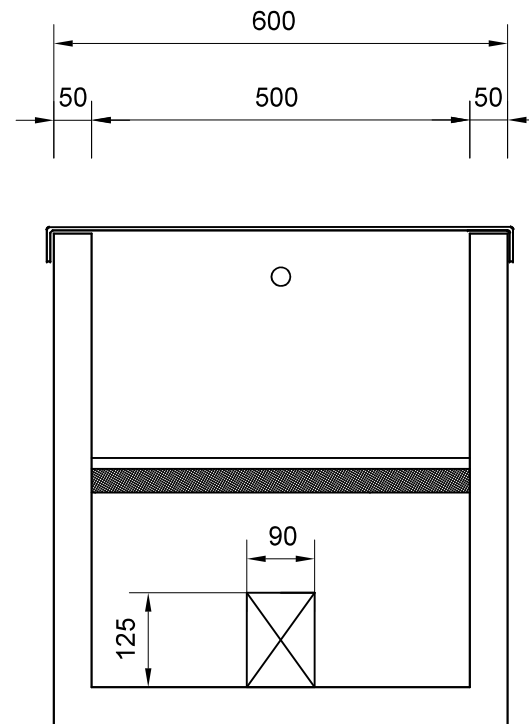

Dwars doorsnede

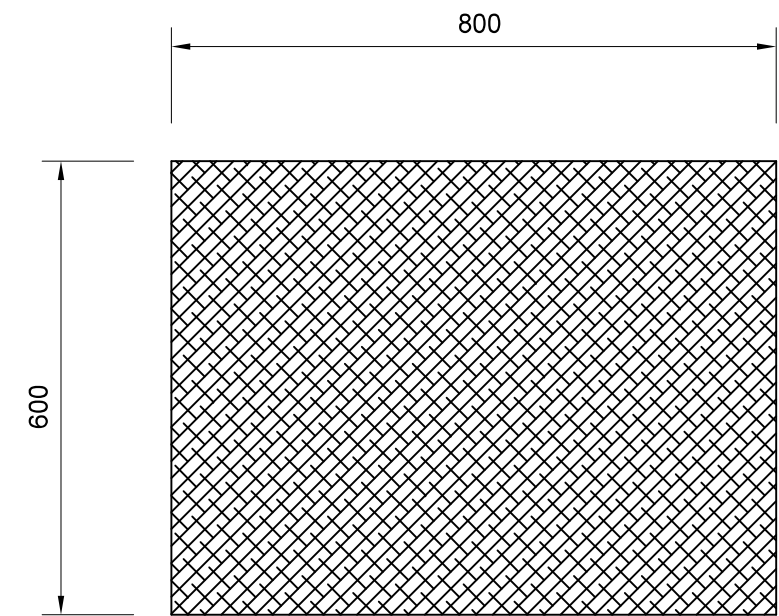

Aluminium deksel

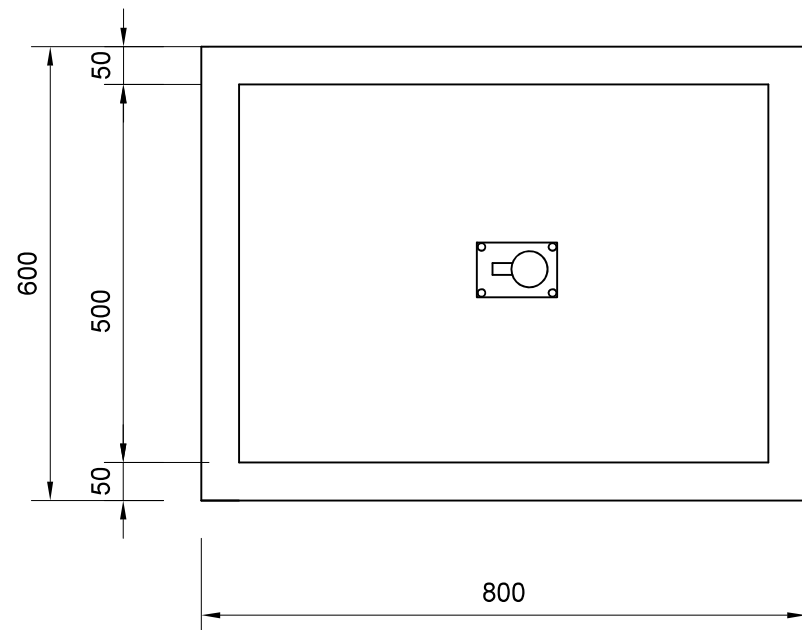

boven aanzicht

gewicht ca 0,325 ton

Gew.	Datum	Omschrijving	PUTkast techniek Witte Vlinderweg 16 1521 PS Wormerveer Tel: 075 - 750 22 14 e-mail: info@putkast-techniek.nl www.putkast-techniek.nl	 STRAATkast VAN PUTKAST TECHNIEK	Pr.leider:
			Wij beschikken over het AUTEURSRECHT van deze tekening Derhalve mogen alleen wij toestemming verlenen deze tekening te vermenigvuldigen en/of aan derden ter inzage te verstrekken		Fase: Uitvoering
			Project:		Gezien: ME
			STRAATkast model watermeterput		Schaal: 1:10
			Omschrijving:		Get.: MM
			Watermeterput alu deksel afneembaar PWN		Datum: 13-12-18
			Constructietekening	Formaat: A3	Projectnummer:
					Tekeningnummer: W.200.3