

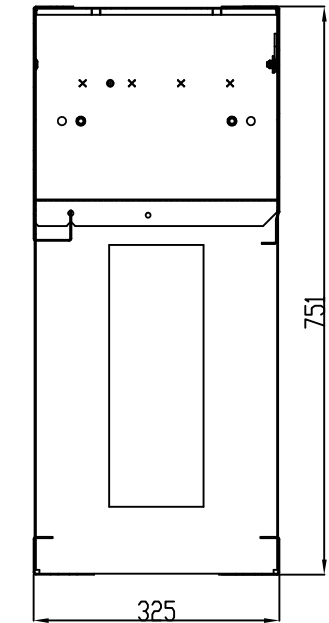
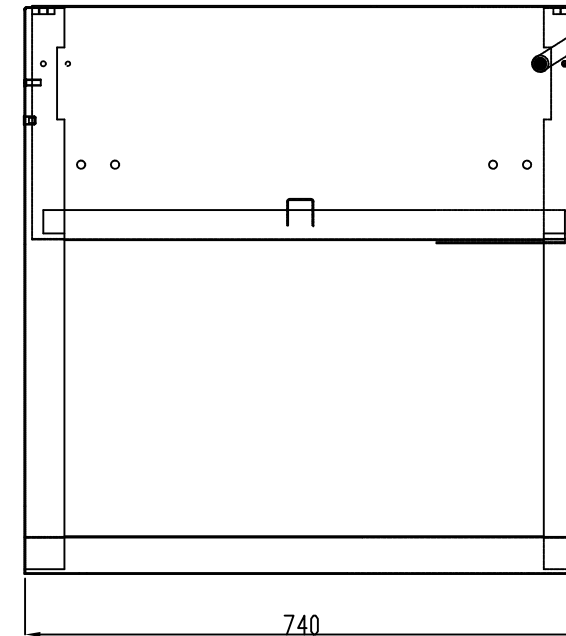
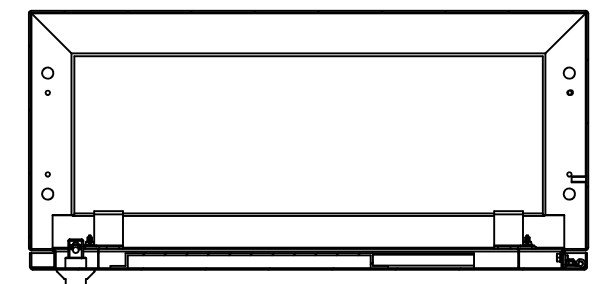


Kast

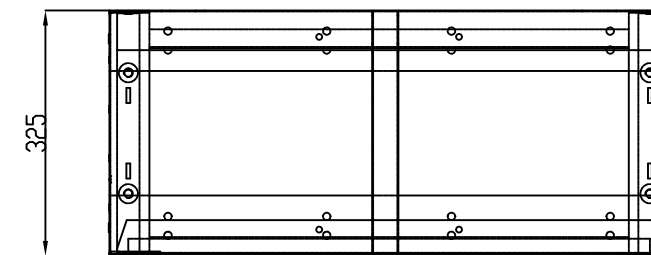

Fundatie

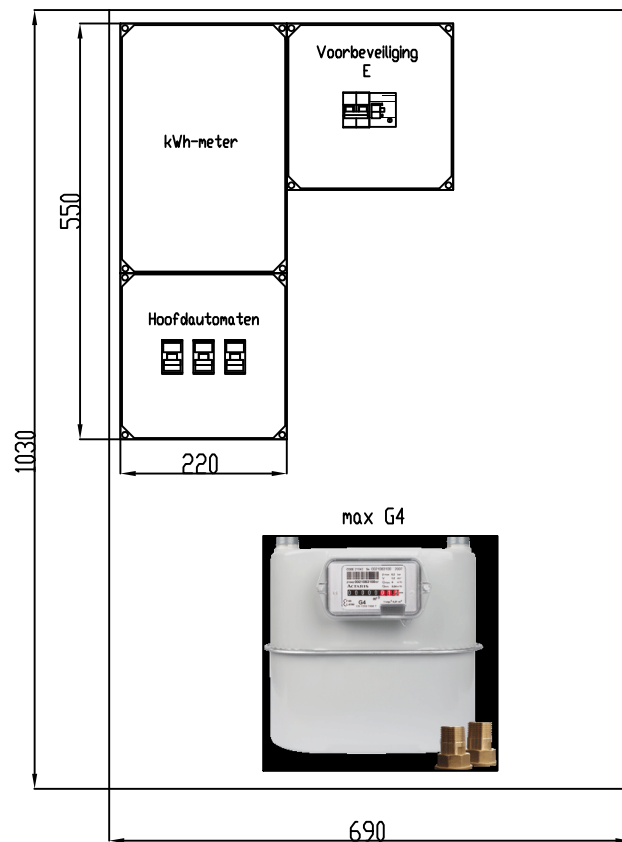

Afmeting meterkast: hxbxd = 1150x740x355mm  
 Afmeting montagebord: hxbxd = 1030x690x18mm

Maximaal in te bouwen kastdiepte: 265mm

Gew. Datum	Omschrijving	PUTkast techniek Witte Vlinderweg 16 1521 PS Wormerveer Tel: 075 - 750 22 14 e-mail: info@putkast-techniek.nl www.putkast-techniek.nl		Pr.leider:
		Wij beschikken over het AUTEURSRECHT van deze tekening Derhalve mogen alleen wij toestemming verlenen deze tekening te vermenigvuldigen en/of aan derden ter inzage te verstrekken		Fase: Uitvoering
		Project:		Gezien: ME
		STRĀATkast model meterkast RVS		Schaal: 1:10
		Omschrijving:		Get.: JDJ
		Meterkast RVS DIN1 hoog als combi-meterkast		Datum: 15-7-11
		Constructietekening	Formaat: A3	Projectnummer:
				Tekeningnummer: M.R.0141