

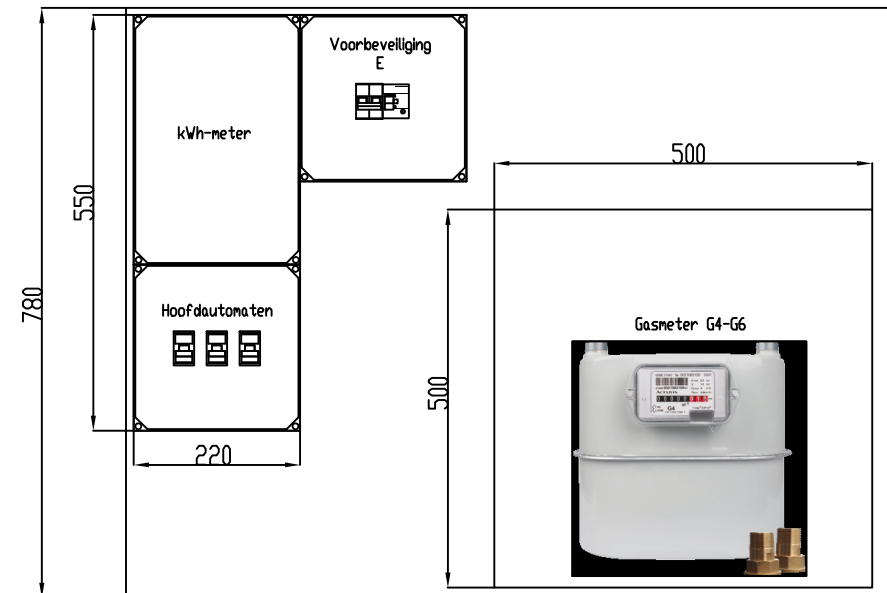
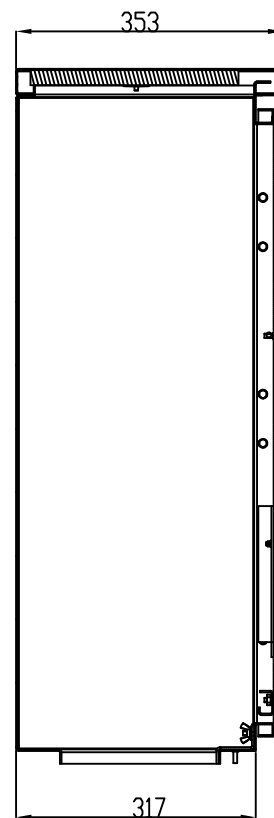


Fundatie

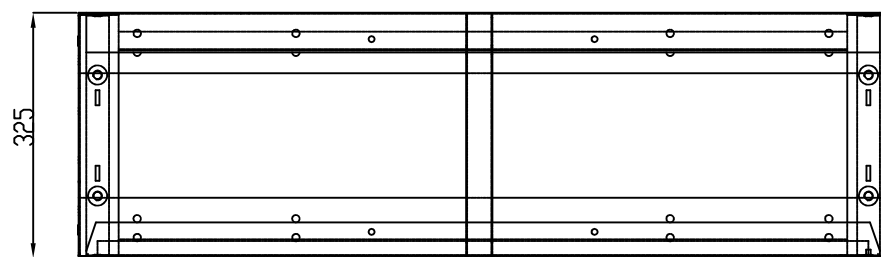

Kast

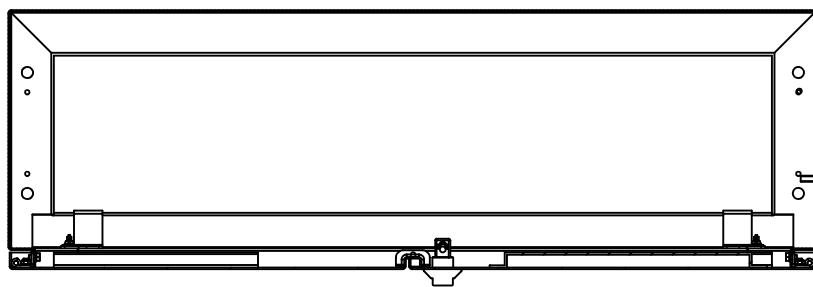

Afmeting meterkast: hxbxd = 900x1070x355mm
 Afmeting montagebord: hxbxd = 780x1020x18mm
 Maximaal in te bouwen kastdiepte: 265mm

Gew. Datum	Omschrijving	PUTkast techniek Witte Vlinderweg 16 1521 PS Wormerveer Tel: 075 - 750 22 14 e-mail: info@putkast-techniek.nl www.putkast-techniek.nl	 STRAATkast VAN PUTKAST TECHNIEK	Pr.leider:
		Wij beschikken over het AUTEURSRECHT van deze tekening Derhalve mogen alleen wij toestemming verlenen deze tekening te vermenigvuldigen en/of aan derden ter inzage te verstrekken		Fase: Uitvoering
	Project:	STRAATkast model meterkast RVS		Gezien: ME
	Omschrijving:	Meterkast RVS DIN2 basis combi-meterkast Constructietekening	Formaat: A3	Schaal: 1:10
				Get.: JDJ
				Datum: 27-6-11
				Projectnummer:
				Tekeningnummer: M.R.0225